21367





ΕΦΗΜΕΡΙΣ ΤΗΣ ΚΥΒΕΡΝΗΣΕΩΣ

ΤΗΣ ΕΛΛΗΝΙΚΗΣ ΔΗΜΟΚΡΑΤΙΑΣ

ΤΕΥΧΟΣ ΔΕΥΤΕΡΟ **Αρ. Φύλλου 1651**

5 Νοεμβρίου 2004

ΠΕΡΙΕΧΟΜΕΝΑ

ΑΠΟΦΑΣΕΙΣ

ΔΙΟΡΘΩΣΕΙΣ ΣΦΑΛΜΑΤΩΝ

ΑΠΟΦΑΣΕΙΣ

Αριθ. 6475 (1)

Τροποποίηση της συστατικής πράξης του Νομικού Προσώπου «Κέντρο Ανοιχτής Προστασίας Ηλικιωμένων (ΚΑΠΗ) Δήμου Σωστού Ν.Ροδόπης.

Ο ΓΕΝΙΚΟΣ ΓΡΑΜΜΑΤΕΑΣ ΠΕΡΙΦΕΡΕΙΑΣ ΑΝΑΤΟΛΙΚΗΣ ΜΑΚΕΔΟΝΙΑΣ - ΘΡΑΚΗΣ

Έχοντας υπόψη :

1. Τις διατάξεις του Ν. 2503/1997.
2. Τις διατάξεις του Ν. 2539/1997.
3. Τις διατάξεις του άρθρου 203 του Π.Δ. 410/1995 (Δ.Κ.Κ.).
4. Τις διατάξεις του άρθρου 27 Ν. 2081/1992 και της εγκυκλίου 570/7.10.1992 της Γραμματείας του Υπουργικού Συμβουλίου.
5. Την υπ' αριθμ. 966/25.2.2002 απόφασή μας με την οποία συστήθηκε Νομικό Πρόσωπο με την επωνυμία «Κέντρο Ανοιχτής Προστασίας Ηλικιωμένων (Κ.Α.Π.Η.) Δήμου Σωστού» και δημοσιεύθηκε στο ΦΕΚ 319/ 19.3.2002 τ. Β΄.
6. Την υπ' αριθμ. 77/2004 απόφαση του Δημοτικού Συμβουλίου Σωστού.
7. Την υπ' αριθμ. 4308 /6.7.2001 απόφαση του Γεν. Γραμματέα της Περιφέρειας (ΦΕΚ 917/17.7.2001 τ. Β΄) για μεταβίβαση εξουσίας υπογραφής, αποφασίζουμε:

Τροποποιούμε και συμπληρώνουμε την υπ' αριθμ. 966/25.2.2002 απόφασή μας κατά το μέρος που αφορά το Διοικητικό Συμβούλιο του Νομικού Προσώπου ως εξής:

Το Νομικό πρόσωπο θα διοικείται από 7μελές Διοικητικό Συμβούλιο και θα αποτελείται:

1. Από τον εκάστοτε Δήμαρχο και τρείς (3) Δημοτικούς συμβούλους ή από τέσσερις (4) Δημοτικούς συμβούλους με αναπληρωτές τέσσερις (4) Δημοτικούς συμβούλους.
2. Από τρείς (3) Δημότες ή κατοίκους που θα ορίζει το Δημοτικό Συμβούλιο με ισάριθμους αναπληρωτές.

Ο Πρόεδρος και ο Αντιπρόεδρος του Νομικού Προσώπου θα ορίζονται βάσει των διατάξεων του άρθρου 203 του Π.Δ.410/1995.

Από τις διατάξεις της ανωτέρω απόφασης δεν προκαλείται δαπάνη σε βάρος του προϋπολογισμού του Δήμου Σώστου.

Η απόφαση αυτή να δημοσιευθεί στην Εφημερίδα της Κυβερνήσεως.

Κομοτηνή, 21 Οκτωβρίου 2004

Με εντολή Γενικού Γραμματέα Περιφέρειας
Ο Γενικός Διευθυντής
ΛΑΖΑΡΟΣ ΤΣΑΚΜΑΚΙΔΗΣ

Αριθμ. 6480 (2)

Τροποποίηση της συστατικής πράξης του Νομικού Προσώπου «Αθλητικός Οργανισμός Δήμου Σώστου» Ν.Ροδόπης.

ΟΓΕΝΙΚΟΣ ΓΡΑΜΜΑΤΕΑΣ ΠΕΡΙΦΕΡΕΙΑΣ
ΑΝΑΤΟΛΙΚΗΣ ΜΑΚΕΔΟΝΙΑΣ - ΘΡΑΚΗΣ

Έχοντας υπόψη :

1. Τις διατάξεις του άρθρου 203 του Δημοτικού Κοινοτικού Κώδικα (Π.Δ. 410/1995).

2. Την υπ' αριθμ. 6963/99/2.2.2000 απόφασή μας με την οποία συστήθηκε νομικό πρόσωπο με την επωνυμία «Αθλητικός Οργανισμός Δήμου Σώστου» και δημοσιεύθηκε στο ΦΕΚ 213/26.2.2000 τ.Β΄.

3. Την υπ' αριθμ. 78 / 2004 απόφαση του Δημοτικού Συμβουλίου του Δήμου Σώστου.

4. Την υπ' αριθμ. 4308 / 6.7.2001 απόφαση του Γεν. Γραμματέα της Περιφέρειας (ΦΕΚ 917/17.7.2001 τ.Β΄) για μεταβίβαση εξουσίας υπογραφής, αποφασίζουμε:

Τροποποιούμε και συμπληρώνουμε την αριθμ. 6963/99/2.2.2000 απόφασή μας κατά το μέρος που αφορά το Διοικητικό Συμβούλιο του Νομικού Προσώπου ως εξής:

Το Νομικό πρόσωπο θα διοικείται από 5μελές Διοικητικό Συμβούλιο και θα αποτελείται :

1. Από τον εκάστοτε Δήμαρχο και δύο (2) Δημοτικούς συμβούλους ή από τρεις (3) Δημοτικούς συμβούλους με αναπληρωτές τρείς (3) Δημοτικούς συμβούλους.

2. Από δύο (2) Δημότες του Σώστη που ορίζονται με απόφαση του Δημοτικού Συμβουλίου ανάμεσα από πρόσωπα που έχουν αθλητική και κοινωνική προσφορά με αναπληρωτές δύο (2) Δημότες με τα ανάλογα προσόντα.

Ο Πρόεδρος και ο Αντιπρόεδρος του Νομικού Προσώπου θα ορίζονται βάσει των διατάξεων του άρθρου 203 του Π.Δ. 410/1995.

Από τις διατάξεις της ανωτέρω απόφασης δεν προκαλείται δαπάνη σε βάρος του προϋπολογισμού του Δήμου Σώστου.

Η απόφαση αυτή να δημοσιευθεί στην Εφημερίδα της Κυβερνήσεως.

Κομοτηνή, 21 Οκτωβρίου 2004

Με εντολή Γενικού Γραμματέα Περιφέρειας
Ο Γενικός Διευθυντής
ΛΑΖΑΡΟΣ ΤΣΑΚΜΑΚΙΔΗΣ

Αριθμ. 1834 (3)

Τροποποίηση ορίων μονίμου καταφυγίου άγριας ζωής «Κυμινά» των Δημοτικών Διαμερισμάτων Βολισσού, Πισπιλούντας, Φυτών του Δήμου Αμανής.

Ο ΓΕΝΙΚΟΣ ΓΡΑΜΜΑΤΕΑΣ ΠΕΡΙΦΕΡΕΙΑΣ
ΒΟΡΕΙΟΥ ΑΙΓΑΙΟΥ

Έχοντας υπόψη:

1. Τις διατάξεις του Ν.Δ. 86/1969 «Περί Δασικού Κώδικος».

2. Τις διατάξεις του Ν.Δ. 996/1971 «Περί αντικαταστάσεως και συμπληρώσεως διατάξεων τινών του Νομοθετικού Διατάγματος 86/1969 «Περί Δασικού Κωδικός και κωδικοποιήσεως...»

3. Τις διατάξεις του Ν. 177/1975 «Περί αντικαταστάσεως και συμπληρώσεως διατάξεων πνών του Ν.Δ. 86/1969».

4. Το άρθρο 57, τροποποίηση και συμπλήρωση διατάξεων του Ν.Δ. 86/1969 «Δασικός Κώδιξ» (ΦΕΚ 7Α΄), του Ν. 2637/1998 «Σύσταση Οργανισμού Πιστοποίησης κ.λ.π», (ΦΕΚ 200 Α΄ 1996), με το οποίο τροποποιήθηκαν τα άρθρα 253 και 254 του Ν.Δ. 86/1969, όπως αυτά αντικαταστάθηκαν από τα άρθρα 3 και 4 του Ν. 177/1975 (ΦΕΚ 205 Α΄).

5. Την υπ' αριθμ. 414985/29.11.1985 (ΦΕΚ 757/Β΄/18.12.1985) κοινή απόφαση των Υφυπουργού Εθνικής Οικονομίας και Αναπληρωτή Υπουργού Γεωργίας «Μέτρα διαχείρισης της άγριας πτηνοπανίδας», όπως αυτή τροποποιήθηκε με τις 366599/16.12.1996 (ΦΕΚ 1188/Β΄ 31.12.1990) και 294283/23.12.1997 (ΦΕΚ 68/Β΄/4.2.1998), κοινές αποφάσεις των Υπουργών Εθνικής Οικονομίας και Γεωργίας.

6. Την υπ' αριθμ. 42841/2394/28.5.1976 (ΦΕΚ 795/17.6.1976 τεύχος Β) απόφαση του Υπ. Γεωργίας με την οποία ιδρύθηκε μόνιμο καταφύγιο Θηραμάτων στην περιοχή «Κυμινάς» δήμου Αμανής Ν. Χίου καθώς και την αρ. 174323/3357/30.6.1979 (ΦΕΚ 713/79 τεύχος Β΄) απόφαση του Υπ. Γεωργίας για την τροποποίηση ορίων καταφυγίου θηραμάτων «Κυμινάς», δήμου Αμανής Ν. Χίου.

7. Την υπ' αριθμ. 89880/1506/31.3.2000 εγκύκλιο του Γενικού Διευθυντή Δασών και Φ.Π. «περί καταφυγίων άγριας ζωής».

8. Τις διατάξεις του Ν. 2503 /1997 (ΦΕΚ 107 /Α΄) «Διοίκηση, Οργάνωση, Στελέχωση της Περιφέρειας κ.λ.π.

9. Την από 26.7.2004 ΕΚΘΕΣΗ - ΕΙΣΗΓΗΣΗ του Δασοπόνου Ρακιτζόπουλου Χρήστου με την τελική πρόταση για την ανάγκη τροποποίησης των ορίων του καταφυγίου άγριας ζωής «Κυμινάς» των Δ.Δ. Βολισσού, Πισπιλούντας, Φυτών του Δήμο» Αρανής του Νομού Χίου, τους λόγους που αναλυτικά αναφέρονται σε αυτήν.

10. Την υπ' αριθμ. 264/3.4.2001 (ΦΕΚ 457/2001 τ.Β΄) Απόφαση της Γεν. Γραμ. Περιφ. Βορείου Αιγαίου «Μεταβίβαση αρμοδιοτήτων».

11. Το γεγονός ότι η τροποποίηση του καταφυγίου κρίνεται απαραίτητη επειδή τα όρια του πρέπει να γίνουν σαφή και υπάρχει πανίδα που χρήζει προστασίας, αποφασίζουμε:

1. Τροποποιούμε τα όρια στο μόνιμο καταφύγιο άγριας ζωής «Κυμινά»των Δημ. Διαμερισμάτων Βολισού, Πισπιλούντας, Φυτών περιφέρειας Δήμου Αμανής Νομού Χίου και ελαττώνουμε την έκταση του από εμβαδόν 6.750 στρ. σε 6.370 στρέμματα.

2. Η έκταση του καταφυγίου άγριας ζωής, όπως αυτή απεικονίζεται στο θεωρημένο από την Διεύθυνση Δασών Χίου σχεδιάγραμμα, που επισυνάπτεται στην παρούσα, ορίζεται:

ΒΟΡΕΙΑ: Αρχίζει από το ύψωμα όπου υπάρχει χαρακτηριστικό οίκημα (υπόστεγο) στην θέση Περδικοσέλαδα και στην συνέχεια ακολουθεί τον αγροτικό δρόμο Πισπιλούντας μέχρι το σταυροδρόμι προς Αγ. Ειρήνη Σπαρτούντας και Παναγία Λουτρών Βολισσού στην θέση Τσιγκούνια. Στην συνέχεια ακολουθεί για 50 μέτρα τον δρόμο προς Παναγία Λουτρών Βολισσού και κατόπιν στρέφει αριστερά στο λαγκάδι μέχρι να συναντήσει τον χείμαρρο Κουβαρά.

ΑΝΑΤΟΛΙΚΑ: Στην συνέχεια ακολουθεί τον χείμαρρο Κουβαρά μέχρι να συναντήσει τον χείμαρρο Μαλαγκιώτη, τον οποίο ακολουθεί προς τα κάτω, περνά το εξωκλήσι της Παναγίας Λουτρών μέχρι το λαγκάδι όπου συναντά την μάντρα Βουβουδάκη (την χειμερινή).

ΝΟΤΙΑ: Από την μάντρα Βουβουδάκη ακολουθεί τον χωματόδρομο Παναγίας Λουτρών-Βολισσού μέχρι να συναντήσει τον χείμαρρο Μαντούκο ή Αχυρώνα.

ΔΥΤΙΚΑ: Από τον χείμαρρο Μαντούκο ή Αχυρώνα, με κατεύθυνση προς τα πάνω, συναντιέται με μικρό ρέμα (500 μέτρα πριν από τον οικισμό Ταμάρκου) οπότε στρέφει δεξιά ακολουθώντας το ανώνυμο ρέμα, περνώντας δε από τη θέση «Λουκά Γκρεμά» στρέφεται βόρεια ακολουθώντας το λαγκάδι καταλήγει στο ύψωμα όπου υπάρχει το χαρακτηριστικό οικημα-υπόστεγο (θέση Περδικοσέλαδα).

3. Εντός του καταφυγίου άγριας ζωής απαγορεύεται η θήρα κάθε θηράματος και κάθε είδους άγριας πανίδας, η σύλληψη κάθε είδους της άγριας πανίδας για μη ερευνητικούς σκοπούς, η καταστροφή κάθε είδους ζώνης με φυσική βλάστηση, η καταστροφή των ζωντανών φυτοφρακτών, η αμμοληψία, η αποστράγγιση και αποξήρανση ελωδών εκτάσεων, η ρύπανση των υδατικών πόρων και η ένταξη έκτασης καταφυγίου άγριας ζωής σε πολεοδομικό ρυμοτομικό σχεδιασμό Η εκτέλεση έργων ή εργασιών και ιδίως, αλιευτικά έργα, έργα αναδασμού, τουριστικές και βιομηχανικές εγκαταστάσεις, κατασκηνώσεις, λατομεία, μεταλλεία και δρόμοι εκτελούνται αφού προηγουμένως έχει υποβληθεί μελέτη περιβαλλοντικών επιπτώσεων τύπου Α΄ και έχει χορηγηθεί έγκριση περιβαλλοντικών όρων. Κατά εξαίρεση επιτρέπεται η σύλληψη ειδών της άγριας πανίδας και η μεταφορά τους προς εμπλουτισμό άλλων καταλλήλων περιοχών μόνον από τη Δασική Υπηρεσία. Με απόφασή μας, που θα δημοσιευθεί στην Εφημερίδα της Κυβερνήσεως, μπορεί να απαγορευτεί ή να τεθούν όροι ή περιορισμοί στην άσκηση της αλιείας, γεωργίας, βοσκής, υλοτομίας, χρήσης των φυτοπροστατευτικών προϊόντων και της συλλογής και κοπής αρωματικών, βαφικών, αρτυματικών, μελισσοκομικών και ανθοκομικών - διακοσμητικών φυτών για εμπορικούς σκοπούς.

4. Η τήρηση της παρούσης ανατίθεται στα όργανα της Δασικής Υπηρεσίας, της Ελληνικής Αστυνομίας, της Αγροφυλακής τους δημοτικούς και κοινοτικούς υπαλλήλους (άρθρο 289 παρ 1 Ν.Δ. 86/1969) και τις Κυνηγετικές Οργανώσεις, οι δε παραβάτες τιμωρούνται με τις ποινές που προβλέπονται από τις δ/ξεις της Δασικής Νομοθεσίας άρθρ. 287 Ν.Δ. 86/1969 και της αριθμ. 414985/ 29.11.1985 (Φ.Ε.Κ. 7 57/Β΄/18.12.1985) κοινής απόφασης των Υφυπουργού Εθνικής Οικονομίας και Αναπληρωτή Υπουργού Γεωργίας «Μέτρα διαχείρισης της άγριας πτηνοπανίδας», όπως αυτή τροποποιήθηκε και ισχύει σήμερα)

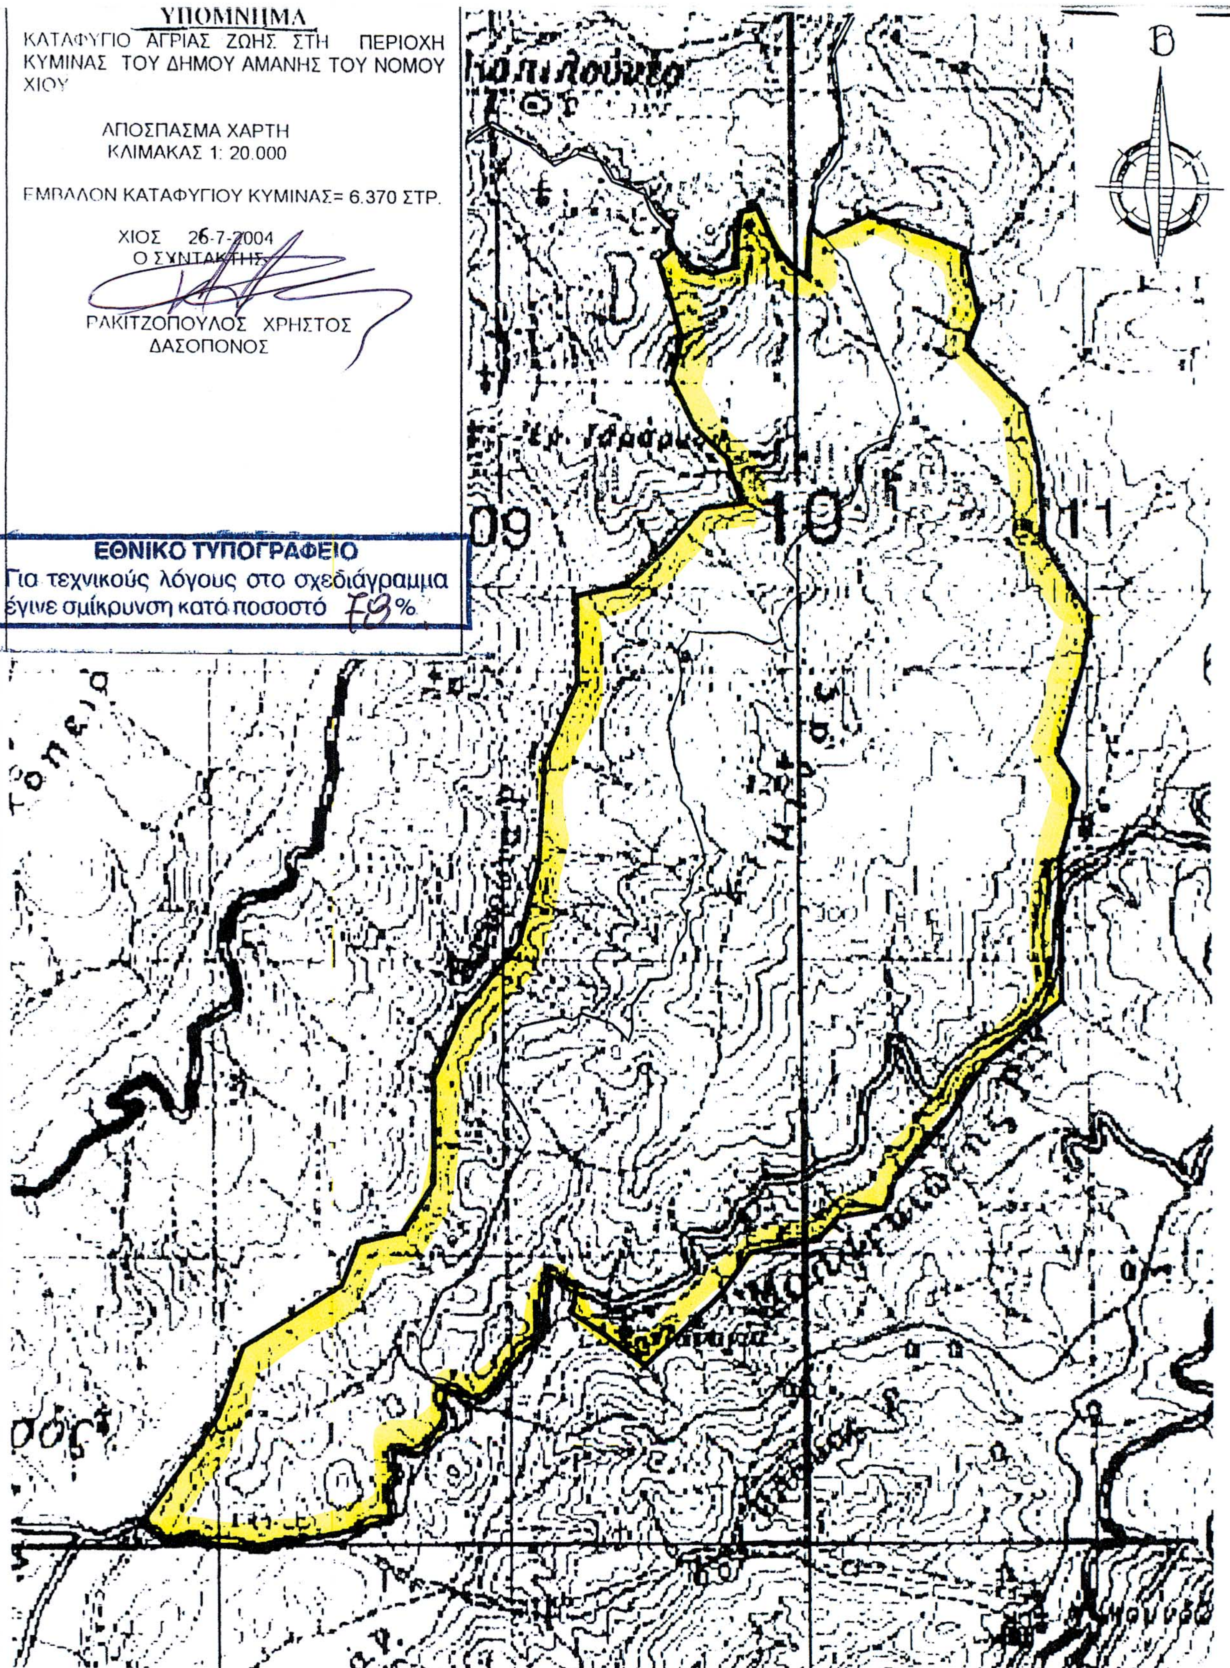
5. Από τις διατάξεις της παρούσας απόφασης δεν προκαλείται δαπάνη σε βάρος του Κρατικού Προϋπολογισμού.

6. Η ισχύς της παρούσας άρχεται από την δημοσίευση της στην Εφημερίδα της Κυβερνήσεως.

Η απόφαση αυτή να δημοσιευθεί στην Εφημερίδα της Κυβερνήσεως.

Χίος, 26 Ιουλίου 2004

Με εντολή Γενικού Γραμματέα Περιφέρειας
Ο Δ/ντής Δασών
ΚΩΝ/ΝΟΣ ΜΠΕΛΛΑΣ


ΥΠΟΜΝΗΜΑ
ΚΑΤΑΦΥΓΙΟ ΑΓΡΙΑΣ ΖΩΗΣ ΣΤΗ ΠΕΡΙΟΧΗ ΚΥΜΙΝΑΣ ΤΟΥ ΔΗΜΟΥ ΑΜΑΝΗΣ ΤΟΥ ΝΟΜΟΥ ΧΙΟΥ
ΑΠΟΣΠΑΣΜΑ ΧΑΡΤΗ
ΚΛΙΜΑΚΑΣ 1: 20.000
ΕΜΒΑΛΟΝ ΚΑΤΑΦΥΓΙΟΥ ΚΥΜΙΝΑΣ= 6.370 ΣΤΡ.
ΧΙΟΣ 26-7-2004
Ο ΣΥΝΤΑΚΤΗΣ
ΡΑΚΙΤΖΟΠΟΥΛΟΣ ΧΡΗΣΤΟΣ
ΔΑΣΟΠΟΝΟΣ
ΕΘΝΙΚΟ ΤΥΠΟΓΡΑΦΕΙΟ
Για τεχνικούς λόγους στο σχεδιάγραμμα έγινε σμίκρυνση κατά ποσοστό 73%
Β
09
10
11

Αριθμ. 6187 (4)

Τροποποίηση της 6417/4.8.2003 απόφασης του Γενικού Γραμματέα Περιφέρειας Βόρειου Αιγαίου.

Ο ΓΕΝΙΚΟΣ ΓΡΑΜΜΑΤΕΑΣ ΠΕΡΙΦΕΡΕΙΑΣ
ΒΟΡΕΙΟΥ ΑΙΓΑΙΟΥ

Έχοντας υπόψη:

1. Τις διατάξεις του άρθρου 156 του Ν.Δ. 187/1973 (ΦΕΚ261/Α/1973) περί «Κώδικα Δημοσίου Ναυτικού δικαίου»

2. Το Ν. 2503/1997 «Διοίκηση, οργάνωση, στελέχωση της Περιφέρειας κ.λ.π.

3. Το αριθμ. πρωτ. 8410/1/2004 έγγραφο του Κεντρικού Λιμεναρχείου Χίου.

4. Την υπ' αριθμ. πρωτ. 6417/4.8.2003 προγενέστερη απόφασή μας

5. Την υπ' αριθμ. 1483/29.10.1997 απόφαση του Γ.Γ.Π.Β. Αιγαίου περί «Μεταβίβασης δικαιώματος υπογραφής», αποφασίζουμε:

Τροποποιούμε την παράγραφο 1 της ανωτέρω σχετικής απόφασής μας ως προς τους πλοιάρχους Α΄ τάξεως Ε.Ν. οι οποίοι θα παρέχουν υπηρεσίες πλοήγησης στους λιμένες Χίου και Μεστών, εφόσον κάτι τέτοιο αιτηθεί από τον πλοίαρχο ή τον ναυτικό πράκτορα του καταπλέοντας ή του αποπλέοντος πλοίου , ως ακολούθως:

Α. ΦΩΤΕΙΝΟΣ ΠΑΝΤΕΛΕΗΜΩΝ του ΓΕΩΡΓΙΟΥ Πλοίαρχος Α΄ Ε.Ν

Β. ΣΒΥΝΟΣ ΙΣΙΔΩΡΟΣ του ΣΤΑΜΑΤΙΟΥ Πλοίαρχος Α΄ Ε.Ν.

Κατά τα λοιπά ισχύουν τα διαλαμβανόμενα στην ανωτέρω σχετική απόφασή μας.

Η απόφαση αυτή να δημοσιευθεί στην Εφημερίδα της Κυβερνήσεως.

Χίος, 13 Οκτωβρίου 2004

Με εντολή Γενικού Γραμματέα Περιφέρειας
Ο Διευθυντής κ.α.α.
ΚΩΝ/ΝΟΣ ΒΙΔΡΟΣ

Αριθμ. οικ. 15052 (5)

Σύσταση - Συγκρότηση πενταμελούς υπηρεσιακού Συμβουλίου για το προσωπικό των Ν.Π.Δ.Δ. Ν. Μαγνησίας.

Ο ΓΕΝΙΚΟΣ ΓΡΑΜΜΑΤΕΑΣ
ΠΕΡΙΦΕΡΕΙΑΣ ΘΕΣΣΑΛΙΑΣ

Έχοντας υπόψη τις διατάξεις :

1. Των άρθρων 9 και 11 παρ. 5 και 7 Ν. 3260/2004.

2. Της παρ. Β4 άρθρου 40 Ν. 1884/1990.

3. Του άρθρου 6 Ν. 2839/2000

4.Της αριθμ. 125556/8.4.1999 και 157327/11.12.2000 αποφάσεις μας για τη σύσταση - συγκρότηση κοινού υπηρεσιακού Συμβουλίου Ν.Π.Δ.Δ. Ν. Μαγνησίας.

5. Το γεγονός ότι από τις διατάξεις της απόφασης αυτής δεν προκαλείται δαπάνη σε βάρος του προϋπολογισμού των Ν.Π.Δ.Δ., γιατί το υπηρεσιακό συμβούλιο έχει ήδη συσταθεί και θα λειτουργεί σύμφωνα με την παρούσα συγκρότηση με ισάριθμα μέλη, αποφασίζουμε:

1. Συγκροτούμε πενταμελές υπηρεσιακό συμβούλιο αρμόδιο για όλο το προσωπικό των Ν.Π.Δ.Δ. Ν. Μαγνησίας, με έδρα το Επιμελητήριο Ν. Μαγνησίας, ως εξής:

α. Τρείς (3) μονίμους υπαλλήλους με βαθμό Α΄ από αυτούς που υπηρετούν στα Ν.Π.Δ.Δ. Ν. Μαγνησίας και υπάγονται στην αρμοδιότητα του Υπηρεσιακού Συμβουλίου, με τους αναπληρωτές τους. Εάν δεν υπάρχουν υπάλληλοι των Ν.Π.Δ.Δ. με βαθμό Α΄ ορίζονται υπάλληλοι με βαθμό Α΄ από άλλη Δημόσια Υπηρεσία ή Ν.Π.Δ.Δ. του Ν. Μαγνησίας. Ένα τουλάχιστο από τα τακτικά μέλη και ένα από τα αναπληρωματικά θα είναι διαφορετικού φύλλου από τα λοιπά, εφόσο υπάρχει και έχει νόμιμες προϋποθέσεις.

β. Δύο (2) αιρετούς εκπροσώπους των εργαζομένων με βαθμό τουλάχιστον Α΄ με τους αναπληρωτές τους.

2. Τα υπό στοιχεία α΄ τακτικά μέλη της παρ. 1 ορίζονται από τον Γενικό Γραμματέα Περιφέρειας Θεσσαλίας από υπαλλήλους που πληρούν τις προϋποθέσεις να εκλεγούν ως Προϊστάμενοι Δ/νσεων σύμφωνα με το άρθρο 11 Ν. 3260/2004.

3. Τα υπό στοιχεία α΄ αναπληρωματικά μέλη της παρ. 1 της παρούσης θα ορισθούν από τον Γενικό Γραμματέα Περιφέρειας Θεσσαλίας με άλλη απόφαση , μετά την επιλογή των Προϊσταμένων Δ/νσεων σύμφωνα με το άρθρο 11 παρ. 2 Ν. 3260/2004.

4. Με την απόφαση ορισμού των μελών του Υπηρεσιακού Συμβουλίου ορίζεται ως Πρόεδρος ένα από τα τακτικά μέλη με αναπληρωτή του , επίσης ένα από τα μέλη αυτά. Στη περίπτωση που προεδρεύει ο αναπληρωτής του Προέδρου θα συμμετέχει ως τακτικό μέλος ο αναπληρωτής του Προεδρεύοντος.

5. Γραμματέας του Υπηρεσιακού Συμβουλίου ορίζεται υπάλληλος με βαθμό τουλάχιστον Γ΄ με αναπληρωτή του υπάλληλο του ιδίου βαθμού της οικείας Υπηρεσίας.

6. Η θητεία των μελών του υπηρεσιακού συμβουλίου είναι διετής.

7. Όταν το Υπηρεσιακό Συμβούλιο κρίνει θέματα προσωπικού με σχέση εργασίας ιδιωτικού δικαίου, αντί των δύο αιρετών εκπροσώπων των μονίμων υπαλλήλων μετέχουν οι δύο αιρετοί εκπρόσωποι του προσωπικού με σύμβαση εργασίας ιδιωτικού δικαίου αορίστου χρόνου.

Η απόφαση αυτή να δημοσιευθεί στην Εφημερίδα της Κυβερνήσεως.

Βόλος, 14 Οκτωβρίου 2004

Ο Γενικός Γραμματέας Περιφέρειας
ΦΩΤΙΟΣ ΓΚΟΥΠΑΣ

Αριθμ. 10732 (6)

Συγχώνευση των Νομικών Προσώπων 2ος Παιδικός Σταθμός Δήμου Ερμούπολης και 3ος Παιδικός Σταθμός Δήμου Ερμούπολης σε ενιαίο νομικό πρόσωπο με την επωνυμία: «2ος Παιδικός Σταθμός Δήμου Ερμούπολης».

Ο ΓΕΝΙΚΟΣ ΓΡΑΜΜΑΤΕΑΣ
ΠΕΡΙΦΕΡΕΙΑΣ ΝΟΤΙΟΥ ΑΙΓΑΙΟΥ

Έχοντας υπόψη :

1. Τις διατάξεις: α) του άρθρου 203 του Π.Δ. 410/1995 (Δ.Κ.Κ.)

β) της παρ. 6 του άρθρου 10 Ν. 2503/1997.

2. Την 9473/11.9.2003 απόφαση Περιφερειακής Δ/ντριας Νομού Κυκλάδων που αφορούσε τη σύσταση ιδίου Νομικού Προσώπου στο Δήμο Ερμούπολης Ν. Κυκλάδων με την επωνυμία «2ος Παιδικός Σταθμός Δήμου Ερμούπολης» (ΦΕΚ 837/Β/5.10.1995).

3. Την 6635/19.6.2003 απόφασή μας που αφορούσε την προσαρμογή στις διατάξεις του Δημοτικού και Κοινοτικού Κώδικα της συστατικής πράξης του Παιδικού Σταθμού ΠΙΚΠΑ Σύρου και τη λειτουργία του εφεξής με την επωνυμία 3ος Παιδικός Σταθμός Δήμου Ερμούπολης (ΦΕΚ 888/Β/2.7.2003).

4. Την υπ' αριθμ. 210/2004 απόφαση του Δημοτικού Συμβουλίου του Δήμου Ερμούπολης για την συγχώνευση του 2ου και 3ου Παιδικών Σταθμών σε ίδιο νομικό πρόσωπο με την επωνυμία «2ος Παιδικός Σταθμός Δήμου Ερμούπολης», αποφασίζουμε:

1. Τη συγχώνευση των νομικών προσώπων 2ος Παιδικός Σταθμός Δήμου Ερμούπολης και 3ος Παιδικός Σταθμός Δήμου Ερμούπολης σε ενιαίο νομικό πρόσωπο με την επωνυμία: «2ος Παιδικός Σταθμός Δήμου Ερμούπολης».

2. Σκοπός του Νομικού Προσώπου είναι:

- Να παρέχει ενιαία προσχολικής αγωγή σύμφωνα με τα πλέον σύγχρονα επιστημονικά δεδομένα.

- Να βοηθά τα παιδιά να αναπτυχθούν ολόπλευρα, σωματικά, νοητικά, συναισθηματικά και κοινωνικά.

- Να εξαλείψει κατά το δυνατό, τις διαφορές που τυχόν προκύπτουν από το πολιτιστικό, οικονομικό και μορφωτικό επίπεδο των γονέων τους.

- Να εξυπηρετεί τους γονείς και παράλληλα να τους ευαισθητοποιούν πάνω σε θέματα σύγχρονης παιδαγωγικής και ψυχολογίας.

- Να βοηθά τα παιδιά προσχολικής ηλικίας στην ομαλή μετάβασή τους από το οικογενειακό στο σχολικό περιβάλλον.

- Να παρέχει ημερήσια διατροφή και φροντίδα στα παιδιά που φιλοξενούν τηρώντας τους κανόνες υγιεινής και ασφάλειας.

- Όλα τα παραπάνω προσφέρονται σε βρέφη και νήπια 2,5 έως 4 ετών τα οποία δεν μπορούν να έχουν στο οικογενειακό τους περιβάλλον την απαραίτητη φροντίδα λόγω απασχόλησης των εργαζομένων γονέων τους ή λόγω άλλων κοινωνικών αιτιών.

3. Το Νομικό αυτό Πρόσωπο στεγάζεται σε ιδιόκτητο κτίριο.

4. Πόροι του Νομικού Προσώπου είναι :

Η ετήσια επιχορήγηση για τις δαπάνες λειτουργίας και δαπάνες μισθοδοσίας του προσωπικού από τις πιστώσεις του άρθρου 25 του Ν. 1828/1989 του Προϋπολογισμού του ΥΠ.ΕΣ.Δ.Δ.Α.

Κάθε παροχή του Δημοσίου ή του Δήμου Ερμούπολης ή άλλου Νομικού Προσώπου Ιδιωτικού ή Δημοσίου Δικαίου.

- κάθε είδους εισφορά, δωρεά, κληρονομιά , κληροδοσία

- πρόσοδοι από την περιουσία του

- Κάθε άλλο έσοδο που προέρχεται από αντίτιμο υπηρεσίας που παρέχει το νομικό πρόσωπο ή άλλη πηγή.

5. Το Νομικό Πρόσωπο διοικείται από πενταμελές Διοικητικό Συμβούλιο τα μέλη του οποίου με τους αναπληρωτές τους ορίζονται από το Δημοτικό Συμβούλιο και η θητεία τους ακολουθεί τη δημοτική περίοδο. Το Νομικό Πρόσωπο εκπροσωπείται στα Δικαστήρια και σε κάθε δημόσια αρχή από τον Πρόεδρο του Διοικητικού Συμβουλίου και όταν αυτός είναι απών ή κωλύεται από τον Αντιπρόεδρο.

6. Περιουσία του Νομικού Προσώπου αποτελεί η ακίνητη και κινητή περιουσία των πιο πάνω συγχωνευμένων νομικών προσώπων καθώς και κάθε άλλη περιουσία κινητή ή ακίνητη που τυχόν θα αποκτηθεί στο μέλλον.

7. Αμέσως μετά την ολοκλήρωση της διαδικασίας συγχώνευσης των δύο νομικών προσώπων θα ψηφιστεί ο Οργανισμός Εσωτερικής Υπηρεσίας του νέου νομικού προσώπου, ο οποίος θα περιλαμβάνει όλες τις οργανικές θέσεις των συγχωνευομένων. Με απόφαση του Διοικητικού Συμβουλίου το προσωπικό που υπηρετεί θα ενταχθεί στις θέσεις αυτές με την ίδια σχέση εργασίας που υπηρετούσε πριν την συγχώνευση.

8. Κάλυψη δαπάνης: Από τις διατάξεις της απόφασης αυτής δεν προκαλείται δαπάνη σε βάρος του προϋπολογισμού του 2ου και 3ου Παιδικού Σταθμού Δήμου Ερμούπολης.

Η παρούσα απόφαση να δημοσιευθεί στην Εφημερίδα της Κυβερνήσεως.

Ερμούπολη, 18 Οκτωβρίου 2004

Ο Γενικός Γραμματέας Περιφέρειας
ΧΑΡΑΛΑΜΠΟΣ ΚΟΚΚΙΝΟΣ

Αριθμ. οικ. 10874 (7)

Συγκρότηση Κοινού Υπηρεσιακού Συμβουλίου Υπαλλήλων Ν.Π.Δ.Δ. Νομού Κυκλάδων.

Ο ΓΕΝΙΚΟΣ ΓΡΑΜΜΑΤΕΑΣ ΠΕΡΙΦΕΡΕΙΑΣ
ΝΟΤΙΟΥ ΑΙΓΑΙΟΥ

Έχοντας υπόψη τις διατάξεις:

α. Των άρθρων 9 και 11 παρ. 5 και 7 του Ν. 3260/2004 (ΦΕΚ 151 Α΄)

β. Τις διατάξεις του Ν. 2503/1997 (ΦΕΚ 107/Α΄/ 30.5.1997)

γ. Του άρθρου 6 του Ν. 2839/2000 (ΦΕΚ 196 Α΄).

δ. Της παραγράφου Β4 του άρθρου 40 του Ν. 1884/1990 (ΦΕΚ 81 Α΄).

ε. Του άρθρου 6, παρ. 3 του Ν. 2880/2001 (ΦΕΚ

ε. Την αριθμ. 3107/2.4.1999 απόφαση σύστασης του Κοινού Υπηρεσιακού Συμβουλίου Υπαλλήλων Ν.Π.Δ.Δ. Ν. Κυκλάδων (ΦΕΚ 357/Β/13.4.1999)

στ. Το γεγονός ότι από τις διατάξεις της απόφασης αυτής δεν προκαλείται δαπάνη σε βάρος του κρατικού προϋπολογισμού γιατί το υπηρεσιακό συμβούλιο έχει ήδη συσταθεί και θα λειτουργεί σύμφωνα με την παρούσα συγκρότηση με ισάριθμα μέλη, αποφασίζουμε:

1. Συγκροτούμε πενταμελές Κοινό Υπηρεσιακό Συμβούλιο αρμόδιο για όλο το προσωπικό των κάτωθι Ν.Π.Δ.Δ. του Νομού Κυκλάδων:

α) Επιμελητήριο Κυκλάδων.

β) Ιατρικό Σύλλογο Κυκλάδων.

γ) Οδοντιατρικό Σύλλογο Κυκλάδων.

δ) Φαρμακευτικό Σύλλογο Κυκλάδων.
ε) Κ.Α.Φ. Λιμένα Νάξου.
στ) Κ.Α.Φ. Λιμένα Πάρου.
ζ) Κ.Α.Φ. Λιμένα Σύρου, ως εξής:

α. Τρεις (3) μονίμους υπαλλήλους με βαθμό Α΄ από αυτούς που υπάγονται στην αρμοδιότητα του Κοινού Υπηρεσιακού Συμβουλίου και υπηρετούν στην έδρα του, με τους αναπληρωτές τους. Ένα τουλάχιστον από τα τακτικά μέλη και ένα από τα αναπληρωματικά θα είναι διαφορετικού φύλου από τα λοιπά, εφόσον υπάρχει και έχει τις νόμιμες προϋποθέσεις.

β. Δύο αιρετούς εκπροσώπους των εργαζομένων με βαθμό τουλάχιστον Α΄ με τους αναπληρωτές τους.

2. Τα υπό στοιχεία α΄ τακτικά μέλη της παρ. 1 ορίζονται από τον Γενικό Γραμματέα της Περιφέρειας από υπαλλήλους που πληρούν τις προϋποθέσεις να επιλεγούν ως προϊστάμενοι διευθύνσεων σύμφωνα με τις διατάξεις του άρθρου 11 του Ν. 3260/2004.

3. Τα υπό στοιχείο α΄ αναπληρωματικά μέλη της παρ. 1 της παρούσης ορίζονται από τον Γενικό Γραμματέα της Περιφέρειας από υπαλλήλους που έχουν επιλεγεί ως προϊστάμενοι διευθύνσεων.

4. Με την απόφαση ορισμού των μελών του Κοινού Υπηρεσιακού Συμβουλίου, ορίζεται ως Πρόεδρος ένα από τα τακτικά μέλη με αναπληρωτή του, επίσης ένα από τα μέλη αυτά. Στην περίπτωση που προεδρεύει ο Αναπληρωτής του Προέδρου θα συμμετέχει ως τακτικό μέλος ο αναπληρωτής του προεδρεύοντος.

5. Γραμματέας του υπηρεσιακού συμβουλίου ορίζεται υπάλληλος με βαθμό τουλάχιστον Γ΄, με αναπληρωτή του υπάλληλο του ιδίου βαθμού της οικείας υπηρεσίας.

6. Η θητεία των μελών του υπηρεσιακού συμβουλίου είναι διετής.

7. Όταν το υπηρεσιακό συμβούλιο κρίνει θέματα προσωπικού με σχέση εργασίας ιδιωτικού δικαίου, αντί των δύο αιρετών εκπροσώπων των μονίμων υπαλλήλων μετέχουν οι δύο αιρετοί εκπρόσωποι του προσωπικού με σύμβαση εργασίας ιδιωτικού δικαίου αορίστου χρόνου.

Η απόφαση αυτή να δημοσιευθεί στην Εφημερίδα της Κυβερνήσεως.

Ερμούπολη, 19 Οκτωβρίου 2004

Ο Γενικός Γραμματέας Περιφέρειας
ΧΑΡΑΛΑΜΠΟΣ ΚΟΚΚΙΝΟΣ

Αριθμ. 12420 (8)

Τροποποίηση Ο.Ε.Υ. Δήμου Γερονθρών Ν. Λακωνίας

Η ΓΕΝΙΚΗ ΓΡΑΜΜΑΤΕΑΣ
ΠΕΡΙΦΕΡΕΙΑΣ ΠΕΛΟΠΟΝΝΗΣΟΥ

Έχοντας υπόψη:

1. Τις διατάξεις του άρθ. 12 του Ν. 1188/ 81 (Φ.Ε.Κ. 204), όπως τροποποιήθηκε με τις διατάξεις του αρθ. 8 παρ.5 του Ν. 2307/1995.

2. Τις διατάξεις του Ν. 2503/1997.

3. Τις διατάξεις του Ν. 2539/1997.

4. Τις διατάξεις του αρθρ. 29 Α του Ν. 1558/1985 που προστέθηκε με το άρθρ. 27 του Ν. 2081/1992 και αντικαταστάθηκε με το άρθρ. 1 παρ. 20 του Ν. 1469/1997.

5. α) Την υπ' αριθμ.4329/28.4.1999 απόφασή μας περί «Κατάρτισης-Ψήφισης Ο.Ε.Υ. του Νέου Δήμου Γερονθρών (ΦΕΚ 764/19.5.1999 τ.Β΄) και

β) την υπ' αριθμ. 7976/25.8.2003 απόφασή μας περί τροποποίησης του ανωτέρω Ο.Ε.Υ. (ΦΕΚ 1347/19.9.2003 τ.Β΄).

6. Την αριθμ. 159/2003 ΑΔΣ Γερονθρών και την αριθμ. 12/2004 ΑΔΣ συμπληρωματική αυτής περί «Τροποποίησης Ο.Ε.Υ. Δήμου Γερονθρών».

7. Την υπ' αριθμ. 1/2004 σύμφωνη γνώμη του Υπηρεσιακού Συμβουλίου ΟΤΑ Νομού Λακωνίας- άρθρ. 8 Ν. 2307/1995, αποφασίσουμε:

Εγκρίνουμε τις υπ' αριθμ. 159/2003 και τη συμπληρωματική αυτής αριθμ. 12/2004 αποφάσεις του Δ.Σ. Γερονθρών, που αφορούν στην τροποποίηση του Ο.Ε.Υ. του Δήμου ως εξής:

Στο άρθρο 9 του Ο.Ε.Υ. που έχει ψηφιστεί με την αριθμ. 34/1999 ΑΔΣ (Φ.Ε.Κ. 764/19.5.1959 / Τεύχος Β΄) και έχει τροποποιηθεί με την αριθμ. 9/2003 ΑΔΣ (ΦΕΚ 1347/19-92003 / Τεύχος Β΄), προστίθεται μία (1) επί πλέον θέση ΤΕ3 - Τεχνολόγων Πολιτικών Μηχανικών.

Μετά την ανωτέρω τροποποίηση το άρθρο 9 του Ο.Ε.Υ. του Δήμου διαμορφώνεται ως εξής:

Άρθρο 9

Τακτικές Οργανικές θέσεις με σχέση εργασίας
Δημοσίου Δικαίου

Οι θέσεις των κατηγοριών ΠΕ, ΤΕ και ΔΕ κατατάσσονται στους βαθμούς Δ (εισαγωγικός), Γ, Β και Α (καταληκτικός).

Οι θέσεις της κατηγορίας ΥΕ κατατάσσονται στους βαθμούς Ε (εισαγωγικός), Δ, Γ και Β (καταληκτικός).

Τα προσόντα διορισμού του προσωπικού στις οργανικές θέσεις περιγράφονται στο Π.Δ. 37α/87 στο Π.Δ. 22/90 στο Π.Δ. 50/01.

Οι θέσεις που προβλέπονται ανά κατηγορία και κλάδο είναι οι εξής:

ΚΑΤΗΓΟΡΙΑ ΠΑΝΕΠΙΣΤΗΜΙΑΚΗΣ ΕΚΠΑΙΔΕΥΣΗΣ

Κλάδος	θέσεις
ΠΕ1 Διοικητικών (Οικονομολόγων)	1 (μία)
ΠΕ3 Πολιτικών Μηχανικών	1 (μία)
Π Ε 9 Γεωπόνων	1 (μία)
ΠΕ15 Ιατρών Ειδικοτήτων (Κτηνίατρος)	1 (μία)

ΚΑΤΗΓΟΡΙΑ ΤΕΧΝΟΛΟΓΙΚΗΣ ΕΚΠΑΙΔΕΥΣΗΣ

Κλάδος	θέσεις
ΤΕ 3 Τεχνολόγων Πολιτικών Μηχανικών	1 (μία)
ΤΕ 22 Διοίκησης Μονάδων Τοπικής Αυτ/σης	1 (μία)

ΚΑΤΗΓΟΡΙΑ ΔΕΥΤΕΡΟΒΑΘΜΙΑΣ ΕΚΠΑΙΔΕΥΣΗΣ

Κλάδος	θέσεις
ΔΕ 1 Διοικητικών	2 (δύο)
ΔΕ 28 Χειριστών Μηχανημάτων	1 (μία)
ΔΕ 29 Οδηγών Αυτοκινήτων	1 (μία)

ΚΑΤΗΓΟΡΙΑ ΥΠΟΧΡΕΩΤΙΚΗΣ ΕΚΠΑΙΔΕΥΣΗΣ

Κλάδος	θέσεις
ΥΕ 16 Εργατών (καθαριότητας-ύδρευσης)	1 (μία)

Ακροτελεύτιο Άρθρο

Στον προϋπολογισμό έτους 2004 θα προβλεφθεί πίστωση στους αντίστοιχους Κωδικούς Αριθμούς για την κάλυψη της μισθοδοσίας του αιτούμενου για πρόσληψη προσωπικού ποσού 17.500,00 Ευρώ, καθώς και για την κάλυψη της δαπάνης για την εισαγωγική τους εκπαίδευση από το Ε.Κ.Δ.Δ. ποσού 1.000,00 ευρώ.

Η παρούσα απόφαση να δημοσιευθεί στην Εφημερίδα της Κυβερνήσεως.

Σπάρτη, 13 Οκτωβρίου 2004

Η Γενική Γραμματέας Περιφέρειας
ΑΓΓΕΛΑ ΑΒΟΥΡΗ

(9)

Χορήγηση άδειας ασκήσεως επαγγέλματος Κοινωνικού Λειτουργού στην Γελαστοπούλου Ευτέρπη του Πέτρου.

Ο ΝΟΜΑΡΧΗΣ ΘΕΣΣΑΛΟΝΙΚΗΣ

Με την αριθμ. πρωτ. 26.ΤΚΑ/17644/2004 απόφαση του Νομάρχη Θεσσαλονίκης χορηγείται στην Γελαστοπούλου Ευτέρπη του Πέτρου άδειας άσκησης επαγγέλματος Κοινωνικού Λειτουργού.

Με εντολή Νομάρχη

Ο Βοηθός Νομάρχης
ΜΙΧΑΗΛ ΤΖΟΛΛΑΣ

(10)

Χορήγηση άδειας ασκήσεως επαγγέλματος Κοινωνικού Λειτουργού στην ΣΤΥΛΙΟΥ ΜΑΡΙΑ του Αλεξίου.

Ο ΝΟΜΑΡΧΗΣ ΘΕΣΠΡΩΤΙΑΣ

Με την Ε1/3573/14.10.2004 απόφαση του Νομάρχη Θεσπρωτίας χορηγείται στην ΣΤΥΛΙΟΥ ΜΑΡΙΑ του Αλεξίου άδεια ασκήσεως επαγγέλματος Κοινωνικού Λειτουργού.

Με εντολή Νομάρχη

Ο Προϊστάμενος της Δ/νσης
ΠΑΝΑΓΙΩΤΗΣ ΤΑΣΙΟΣ

Αριθμ. 9748 (11)

Συγκρότηση Υπηρεσιακού Συμβουλίου της Ν.Α. Μεσσηνίας.

Ο ΝΟΜΑΡΧΗΣ ΜΕΣΣΗΝΙΑΣ

Έχοντας υπόψη:

1) Τις διατάξεις του Π.Δ. 30/1996 «Κώδικας Νομαρχιακής Αυτοδιοίκησης»

2) Τις διατάξεις των άρθρων 9 και 11 παρ. 5 και 7 του Ν. 3260/2004(ΦΕΚ 151 Α΄).

3) Τις διατάξεις της παρ. Β4 του άρθρου 40 του Ν. 1884/1990 (ΦΕΚ 81 Α΄).

4) Τις διατάξεις του άρθρου 6 του Ν. 2839/2000 (ΦΕΚ 196 Α΄).

5) Τον Εσωτερικό Οργανισμό Οργάνωσης και Λειτουργίας της ΝΑΜ (ΦΕΚ 361/4.5.1995 τ. Β΄) όπως τροποποιήθηκε μεταγενέστερα.

6) Την υπ' αριθμ. 2535/10.4.1999 απόφασή μας «Σύσταση - Συγκρότηση πρωτοβάθμιου Υπηρεσιακού Συμβουλίου της Ν.Α. Μεσσηνίας» (ΦΕΚ 379/13.4.99 τ. Β΄).

7) Το γεγονός ότι από τις διατάξεις της απόφασης αυτής δεν προκαλείται δαπάνη σε βάρος του προϋπολογισμού της Ν.Α. Μεσσηνίας ούτε του κρατικού προϋπολογισμού γιατί το υπηρεσιακό συμβούλιο έχει ήδη συσταθεί και θα λειτουργεί σύμφωνα με την παρούσα συγκρότηση με ισάριθμα μέλη, αποφασίζουμε:

1. Συγκροτούμε στη ΝΑ Μεσσηνίας πενταμελές Υπηρεσιακό Συμβούλιο αρμόδιο για όλο το προσωπικό της ΝΑ Μεσσηνίας, ως εξής:

α. Τρεις (3) μονίμους υπαλλήλους με βαθμό Α΄ από αυτούς που υπάγονται στην αρμοδιότητα του Υπηρεσιακού Συμβουλίου και υπηρετούν στην έδρα του Υπηρεσιακού Συμβουλίου, με τους αναπληρωτές τους. Ένα τουλάχιστον από τα τακτικά μέλη και ένα από τα αναπληρωματικά θα είναι διαφορετικού φύλου από τα λοιπά, εφόσον υπάρχει και έχει τις νόμιμες προϋποθέσεις.

β) Δύο (2) αιρετούς εκπροσώπους των υπαλλήλων με βαθμό τουλάχιστον Α΄ με τους αναπληρωτές τους.

2. Τα υπό στοιχείο α΄ τακτικά μέλη της παραγράφου 1 ορίζονται από τον Νομάρχη Μεσσηνίας από υπαλλήλους που πληρούν τις προϋποθέσεις να επιλεγούν ως προϊστάμενοι διευθύνσεων σύμφωνα με τις διατάξεις του άρθρου 11 του Ν. 3260/2004.

3. Τα υπό στοιχείο α΄ αναπληρωματικά μέλη της παρ. 1 της παρούσης ορίζονται από το Νομάρχη Μεσσηνίας από υπαλλήλους που έχουν επιλεγεί ως προϊστάμενοι διευθύνσεων.

4. Με την απόφαση ορισμού των μελών του Υπηρεσιακού Συμβουλίου ορίζεται ως πρόεδρος, ένα από τα τακτικά του μέλη του Υπηρεσιακού Συμβουλίου με αναπληρωτή του, επίσης ένα από τα μέλη αυτά. Στην περίπτωση που προεδρεύει ο αναπληρωτής του Προέδρου θα συμμετέχει ως τακτικό μέλος ο αναπληρωτής του προεδρεύοντος.

5. Γραμματέας του Υπηρεσιακού Συμβουλίου ορίζεται υπάλληλος με βαθμό τουλάχιστον Γ΄, με αναπληρωτή του υπάλληλο του ιδίου βαθμού της ΝΑ Μεσσηνίας.

6. Η θητεία των μελών του Υπηρεσιακού Συμβουλίου είναι διετής.

7. Όταν το Υπηρεσιακό Συμβούλιο κρίνει θέματα προσωπικού με σχέση εργασίας ιδιωτικού δικαίου, αντί των δύο αιρετών εκπροσώπων των μονίμων υπαλλήλων μετέχουν οι δύο αιρετοί εκπρόσωποι του προσωπικού με σύμβαση εργασίας ιδιωτικού δικαίου αορίστου χρόνου.

Η απόφαση αυτή να δημοσιευθεί στην Εφημερίδα της Κυβερνήσεως.

Καλαμάτα, 13 Οκτωβρίου 2004

Ο Νομάρχης
ΔΗΜ. ΔΡΑΚΟΣ

Αριθμ. 18/2785 (12)

Καθιέρωση υπερωριακής εργασίας στο μόνιμο προσωπικό του Δήμου Μονεμβασίας Ν. Λακωνίας, για το έτος 2004.

Ο ΔΗΜΑΡΧΟΣ ΜΟΝΕΜΒΑΣΙΑΣ Ν. ΛΑΚΩΝΙΑΣ

Έχοντας υπόψη:

1. Τις διατάξεις του αρθρ.106 παρ.2 του Ν. 1188/1981, όπως τροποποιήθηκαν και συμπληρώθηκαν με το αρθ. 8 παρ. 15 του Ν. 2307/1995 [ΦΕΚ 113/Α/15.6.1995) και το αρθ.12 παρ. 10 του Ν. 2503/1997 [Φ.Ε.Κ. 107/Α/30.5.1997), σύμφωνα με τις οποίες η εξαιρετική ή απρόβλεπτη ή έκτακτη υπηρεσιακή ανάγκη για καθιέρωση υπερωριακής εργασίας, διαπιστώνεται με απόφαση του αρμοδίου προς διορισμό οργάνου με τους όρους και τους περιορισμούς που ισχύουν κάθε φορά για τους δημοτικούς υπαλλήλους.

2. Το αρθ. 16 του Ν. 3205/2003 [Φ.Ε.Κ. 297/Α) «περί υπερωριακής εργασίας».

3. Την αριθμ. 2/72757/0022/31.12.2003 ερμηνευτική εγκύκλιο του Γεν. Λογιστηρίου του Κράτους Δ/νση 22η Μισθολογίου περί παροχής οδηγιών για την εφαρμογή των διατάξεων του Ν. 3205/2003.

4. Το άρθρο 12 παρ. 10 του Ν. 2503/1997 Φ.Ε.Κ. 107/τ.Α΄ και της παραγρ. 7 του άρθρου 25 του Ν. 2738/1999 Φ.Ε.Κ. 180/τ.Α΄.

5. Τον αριθμό των υπηρετούντων τακτικών υπαλλήλων των Διοικητικών Υπηρεσιών του Δήμου.

6. Την εγγεγραμμένη στον προϋπολογισμό έτους 2004 πίστωση στον Κ.Α. 1/05/113.1 ύψους 10.000,00 ευρώ.

7. Το γεγονός ότι στη διάρκεια του έτους 2004 επιβάλλεται η απασχόληση προσωπικού των Διοικ/κών Υπηρεσιών πέραν του κανονικού ωραρίου για την εφαρμογή των διατάξεων του Ν. 2539/1997 «Συγκρότηση Τοπ. Αυτ/σης» και ειδικότερα: α) για την εξυπηρέτηση των κατοίκων των Δ.Δ. και την τήρηση των πρακτικών συνεδρίασης της Δ.Ε. και των Τ.Σ. κατά τις απογευματινές ώρες, τη δακτυλογράφηση εγγράφων κ.λ.π., β) την παρουσία των εργαζομένων στις πολύωρες απογευματινές και νυχτερινές συνεδριάσεις του Δ.Σ., γ) την έκδοση αδειών ταφής κατά τις απογευματινές ώρες, δ) στην επίδοση φορολογικών δικογράφων και κλήσεων σε κατοίκους των Δ.Δ., ε) στη μηχανοργάνωση (πέρασμα δεδομένων για ύδρευση-νεκροταφεία Κ.Ο.Κ. και άλλων προγραμμάτων).

8. Τον αριθμό των υπηρετούντων τακτικών υπαλλήλων στο Δήμο στην υπηρεσία Καθαριότητας.

9. Την εγγεγραμμένη στον προϋπολογισμό έτους 2004 πίστωση στον Κ.Α. 15/11/113.1 ύψους 8.000,00 ευρώ.

10. Το γεγονός ότι στη διάρκεια του έτους 2004 επιβάλλεται η απασχόληση προσωπικού της Υπηρεσίας Καθαριότητος πέραν του κανονικού ωραρίου για την εφαρμογή των διατάξεων του Ν. 2539/1997 «Συγκρότηση Τοπ. Αυτ/σης» και ειδικότερα για την αντιμετώπιση αυξημένων αναγκών ειδικά την περίοδο από αρχές Μαίου μέχρι τέλος Οκτωβρίου τόσο στην έδρα του Δήμου όσο και στα δέκα (10) Δημοτικά Διαμερίσματα, διότι υπάρχει αυξημένη κίνηση επισκεπτών.

11. Τον αριθμό των υπηρετούντων τακτικών υπαλλήλων του Δήμου στην υπηρεσία Ύδρευσης.

12. Την εγγεγραμμένη στον προϋπολογισμό έτους 2004 πίστωση στον Κ.Α. 20/11/113.1 ύψους 5.000,00 ευρώ.

13. Το γεγονός ότι στη διάρκεια του έτους 2004 επιβάλλεται η απασχόληση προσωπικού της (Υπηρεσίας Υδρεύσεως πέραν του κανονικού ωραρίου για την εφαρμογή των διατάξεων του Ν. 2539/1997 «Συγκρότηση Τοπ. Αυτ/σης» και ειδικότερα για την αντιμετώπιση αυξημένων αναγκών σε αποκατάσταση βλαβών δικτύων ύδρευσης ή βλαβών στα αντλιοστάσια τόσο στην έδρα του Δήμου) όσο και στα δέκα (10) Δημοτικά Διαμερίσματα κατά τις απογευματινές ώρες, αποφασίζουμε:

1. Καθιερώνουμε υπερωριακή, απογευματινή, ημερών εργασία πέραν του κανονικού ωραρίου, για την κάλυψη αναγκών λειτουργίας των Διοικητικών Υπηρεσιών του Δήμου, για την κάλυψη αναγκών λειτουργίας της Υπηρεσίας Καθαριότητος του Δήμου και για την κάλυψη αναγκών λειτουργίας της Υπηρεσίας Ύδρευσης του Δήμου, για το έτος 2004, όπως προέκυψαν από την εφαρμογή του Ν. 2539/1997 «Συγκρότηση Τοπικής Αυτοδιοίκησης».

2. Οι ώρες απογευματινής υπερωριακής εργασίας δεν μπορεί να υπερβαίνουν τις εξήντα(60) ανά υπάλληλο μηνιαίως.

3. Οι τακτικοί υπάλληλοι Διοικητικών Υπηρεσιών του Δήμου που θα ασχοληθούν υπερωριακά με απογευματινή εργασία είναι έξι (6) σε σύνολο δέκα (10) υπηρετούντων υπαλλήλων.

4. Οι τακτικοί υπάλληλοι της Υπηρεσίας Ύδρευσης του Δήμου που θα ασχοληθούν υπερωριακά με απογευματινή εργασία είναι δύο (2) σε σύνολο δύο (2) υπηρετούντων υπαλλήλων.

5. Οι τακτικοί υπάλληλοι της υπηρεσίας Καθαριότητας που θα ασχοληθούν υπερωριακά με απογευματινή εργασία είναι δύο (2) σε σύνολο τεσσάρων (4) υπηρετούντων υπαλλήλων.

6. Η σχετική δαπάνη που θα προκληθεί δεν μπορεί να υπερβεί τις πιστώσεις που έχουν εγγραφεί στον προϋπολογισμό τρεχούσης χρήσεως.

7. Αύξηση των πιστώσεων στη διάρκεια του χρόνου, για την ανωτέρω αιτία, δεν επιτρέπεται.

8. Για την πληρωμή του προσωπικού που θα απασχολείται, θα συντάσσεται ειδικός πίνακας με το σύνολο των ωρών και των ημερών απασχόλησης. Ο πίνακας αυτός θα συνοδεύει το χρηματικό ένταλμα πληρωμής της δαπάνης.

9. Η απόφαση αυτή έχει αναδρομική ισχύ ενός μήνα από την ημερομηνία δημοσίευσης της στο Φύλλο της Εφημερίδας της Κυβερνήσεως.

Η απόφαση αυτή να δημοσιευθεί στην Εφημερίδα της Κυβερνήσεως.

Μονεμβασία, 24 Ιουνίου 2004

Ο Δήμαρχος

ΠΑΝΤΕΛΗΣ ΓΕΩΡΓΑΣ

ΔΙΟΡΘΩΣΕΙΣ ΣΦΑΛΜΑΤΩΝ

(13))

Στην 11374/2003 απόφαση του Γενικού Γραμματέα Περιφέρειας Νοτίου Αιγαίου που δημοσιεύτηκε στο ΦΕΚ 621/Β/29.4.2004, γίνεται ή εξής διόρθωση: Αντί του εσφαλμένου: «Συστήνουμε στο Δήμο Πάρου του Νομού Κυκλάδων Νομικό Πρόσωπο με την επωνυμία «Σχολική Επιτροπή Δημοτικού Σχολείου Λευκών - Κώστου Πάρου». Στο ορθό:

«Συστήνουμε στο Δήμο Πάρου του Νομού Κυκλάδων Νομικό Πρόσωπο με την επωνυμία «Σχολική Επιτροπή Δημοτικού Σχολείου Λευκών - Κώστου και Νηπιαγωγείου Λευκών Πάρου».

(Από την Περιφέρεια Νοτίου Αιγαίου)



(14)

Στο ΦΕΚ 1097 τ.Β/ 20.7.2004 στο οποίο δημοσιεύτηκε η υπ' αριθμ. 848/ 27.32/ 9.7.2004 Απόφαση Νομάρχη Λέσβου σχετικά με τη χορήγηση Άδειας Μεταλλευτικών Ερευνών στην «Α.Ε.Ε. Αργυρομεταλλευμάτων και Βαρυτίνης» σε περιοχή της Επαρχίας Λήμνου του Νομού Λέσβου:

α) Προστίθεται το σημείο Σ στην χορηγούμενη περιοχή (που εκ παραδρομής δεν αναφέρθηκε στην αρχική Απόφαση) που έχει τα παρακάτω όρια προσδιοριζόμενα με αζιμουθιακές συντεταγμένες εξαρτημένες από το Εθνικό Τριγωνομετρικό Δίκτυο που πάρθηκαν από χάρτη της περιοχής Μύρινα Λήμνου κλίμακας 1: 100.000 με Κέντρο Αναφοράς $L=39^0\ 45'$ και $M=+1^0\ 15'$:

Χ= 17200, Ψ= 7000,

β) Διορθώνονται η επιφάνεια χορήγησης ΑΜΕ από το λανθασμένο «1.506.521» στο ορθό «1.635.502 m^2» και η επιφάνεια περικοπής της αιτήσεως από το λανθασμένο «1.172.279» στο ορθό «1.043.298 m^2».

(Από τη Νομαρχία Λέσβου)



(15)

Στην αριθμ. 14/οικ.3849/ 7.10.2004 απόφαση του Νομάρχη Καβάλας που δημοσιεύτηκε στο ΦΕΚ 1596/ τ.Β΄/25.10.2004 διορθώνεται όπου αναφέρεται το εσφαλμένο «Αικατερίνη» στο ορθό «Αθηνά».

(Από το Νομαρχιακό Διαμέρισμα Καβάλας)

ΕΘΝΙΚΟ ΤΥΠΟΓΡΑΦΕΙΟ

ΕΦΗΜΕΡΙΔΑ ΤΗΣ ΚΥΒΕΡΝΗΣΕΩΣ

ΚΑΠΟΔΙΣΤΡΙΟΥ 34 * ΑΘΗΝΑ 104 32 * FAX 210 52 21 004
ΗΛΕΚΤΡΟΝΙΚΗ ΔΙΕΥΘΥΝΣΗ: http: www.et.gr – e-mail: webmaster @ et.gr

Πληροφορίες Α.Ε. - Ε.Π.Ε. και λοιπών Φ.Ε.Κ.: 210 527 9000-4
Φωτοαντίγραφα παλαιών ΦΕΚ - ΒΙΒΛΙΟΘΗΚΗ - ΜΑΡΝΗ 8 - Τηλ. (210)8220885 - 8222924
Δωρεάν διάθεση τεύχους Προκηρύξεων ΑΣΕΠ αποκλειστικά από Μάρνη 8

ΠΕΡΙΦΕΡΕΙΑΚΑ ΓΡΑΦΕΙΑ ΠΩΛΗΣΗΣ Φ.Ε.Κ.

ΘΕΣΣΑΛΟΝΙΚΗ - Βασ. Όλγας 227	**(2310) 423 956**	**ΛΑΡΙΣΑ** - Διοικητήριο	**(2410) 597449**
ΠΕΙΡΑΙΑΣ - Ευριπίδου 63	**(210) 413 5228**	**ΚΕΡΚΥΡΑ** - Σαμαρά 13	**(26610) 89 127**
ΠΑΤΡΑ - Κορίνθου 327	**(2610) 638 109**		**(26610) 89 105**
	(2610) 638 110	**ΗΡΑΚΛΕΙΟ** - Πλ. Ελευθερίας 1	**(2810) 396 409**
ΙΩΑΝΝΙΝΑ - Διοικητήριο	**(26510) 87215**	**ΛΕΣΒΟΣ** - Πλ.Κωνσταντινουπόλεως	**(22510) 46 888**
ΚΟΜΟΤΗΝΗ - Δημοκρατίας 1	**(25310) 22 858**		**(22510) 47 533**

ΤΙΜΗ ΠΩΛΗΣΗΣ ΦΥΛΛΩΝ ΕΦΗΜΕΡΙΔΟΣ ΤΗΣ ΚΥΒΕΡΝΗΣΕΩΣ

Σε έντυπη μορφή:
- Για τα ΦΕΚ από 1 μέχρι 16 σελίδες σε 1 euro, προσαυξανόμενη κατά 0,20 euro για κάθε επιπλέον οκτασέλιδο ή μέρος αυτού.
- Για τα φωτοαντίγραφα ΦΕΚ σε 0,15 euro ανά σελίδα.

Σε μορφή CD:

Τεύχος	Περίοδος	EURO	Τεύχος	Περίοδος	EURO
Α΄	Ετήσιο	150	Αναπτυξιακών Πράξεων	Ετήσιο	50
Α	3μηνιαίο	40	Ν.Π.Δ.Δ.	Ετήσιο	50
Α΄	Μηνιαίο	15	Παράρτημα	Ετήσιο	50
Β’	Ετήσιο	300	Εμπορικής και Βιομηχανικής Ιδιοκτησίας	Ετήσιο	100
Β΄	3μηνιαίο	80	Ανωτάτου Ειδικού Δικαστηρίου	Ετήσιο	5
Β΄	Μηνιαίο	30	Διακηρύξεων Δημοσίων Συμβάσεων	Ετήσιο	200
Γ	Ετήσιο	50	Διακηρύξεων Δημοσίων Συμβάσεων	Εβδομαδιαίο	5
Δ΄	Ετήσιο	220	Α.Ε. & Ε.Π.Ε	Μηνιαίο	100
Δ΄	3μηνιαίο	60			

- Η τιμή πώλησης μεμονωμένων Φ.Ε.Κ. ειδικού ενδιαφέροντος σε μορφή cd-rom και μέχρι 100 σελίδες σε 5 euro προσαυξανόμενη κατά 1 euro ανά 50 σελίδες.
- Η τιμή πώλησης σε μορφή cd- rom δημοσιευμάτων μιας εταιρείας στο τεύχος Α.Ε. και Ε.Π.Ε. σε 5 euro ανά έτος.

Τα παραπάνω cd-rom διατίθονται ύστερα από σχετική παραγγελία και αφορούν Φ.Ε.Κ. που έχουν δημοσιευτεί μετά από το έτος 1994.

ΠΑΡΑΓΓΕΛΙΑ ΚΑΙ ΑΠΟΣΤΟΛΗ Φ.Ε.Κ. : τηλεφωνικά : 210- 9472555 , fax :210- 9472556 internet : http://www.et.gr .

ΕΤΗΣΙΕΣ ΣΥΝΔΡΟΜΕΣ Φ.Ε.Κ.

	Σε έντυπη μορφή	Από το Internet
Α΄ (Νόμοι, Π.Δ., Συμβάσεις κτλ.)	225 €	190 €
Β΄ (Υπουργικές αποφάσεις κτλ.)	320 €	225 €
Γ΄ (Διορισμοί, απολύσεις κτλ. Δημ. Υπαλλήλων)	65 €	ΔΩΡΕΑΝ
Δ΄ (Απαλλοτριώσεις, πολεοδομία κτλ.)	320 €	160 €
Αναπτυξιακών Πράξεων και Συμβάσεων (Τ.Α.Π.Σ.)	160 €	95 €
Ν.Π.Δ.Δ. (Διορισμοί κτλ. προσωπικού Ν.Π.Δ.Δ.)	65 €	ΔΩΡΕΑΝ
Παράρτημα (Προκηρύξεις θέσεων ΔΕΠ κτλ.)	33 €	ΔΩΡΕΑΝ
Δελτίο Εμπορικής και Βιομ/κής Ιδιοκτησίας (Δ.Ε.Β.Ι.)	65 €	33 €
Ανωτάτου Ειδικού Δικαστηρίου (Α.Ε.Δ.)	10 €	ΔΩΡΕΑΝ
Ανωνύμων Εταιρειών & Ε.Π.Ε.	2.250 €	645 €
Διακηρύξεων Δημοσίων Συμβάσεων (Δ.Δ.Σ.)	225 €	95 €
Πρώτο (Α΄), Δεύτερο (Β΄) και Τέταρτο (Δ΄)	–	450 €

Για την παροχή δικαιώματος ηλεκτρονικής πρόσβασης σε Φ.Ε.Κ. προηγούμενων ετών, η τιμή προσαυξάνεται πέραν του ποσού της ετήσιας συνδρομής έτους 2004, κατά 25 euro ανά έτος παλαιότητας και ανά τεύχος.

* Οι συνδρομές του εσωτερικού προπληρώνονται στις ΔΟΥ (το ποσό συνδρομής καταβάλλεται στον κωδικό αριθμό εσόδων ΚΑΕ 2531 και το ποσό υπέρ ΤΑΠΕΤ (5% του ποσού της συνδρομής) στον κωδικό αριθμό εσόδων ΚΑΕ 3512).Το πρωτότυπο αποδεικτικό είσπραξης (διπλότυπο) θα πρέπει να αποστέλλεται ή να κατατίθεται στην αρμόδια Υπηρεσία του Εθνικού Τυπογραφείου.
* Η πληρωμή του υπέρ ΤΑΠΕΤ ποσοστού που αντιστοιχεί σε συνδρομές, εισπράττεται και από τις ΔΟΥ.
* Οι συνδρομητές του εξωτερικού έχουν τη δυνατότητα λήψης των δημοσιευμάτων μέσω internet, με την καταβολή των αντίστοιχων ποσών συνδρομής και ΤΑΠΕΤ .
* Οι Νομαρχιακές Αυτοδιοικήσεις, οι Δήμοι, οι Κοινότητες ως και οι επιχειρήσεις αυτών πληρώνουν το μισό χρηματικό ποσό της συνδρομής και ολόκληρο το ποσό υπέρ του ΤΑΠΕΤ.
* Η συνδρομή ισχύει για ένα ημερολογιακό έτος. Δεν εγγράφονται συνδρομητές για μικρότερο χρονικό διάστημα.
* Η εγγραφή ή ανανέωση της συνδρομής πραγματοποιείται το αργότερο μέχρι την 31ην Δεκεμβρίου κάθε έτους.
* Αντίγραφα διπλοτύπων, ταχυδρομικές επιταγές και χρηματικά γραμμάτια δεν γίνονται δεκτά.

Οι υπηρεσίες εξυπηρέτησης των πολιτών λειτουργούν καθημερινά από 08.00΄ έως 13.00΄

ΑΠΟ ΤΟ ΕΘΝΙΚΟ ΤΥΠΟΓΡΑΦΕΙΟ